
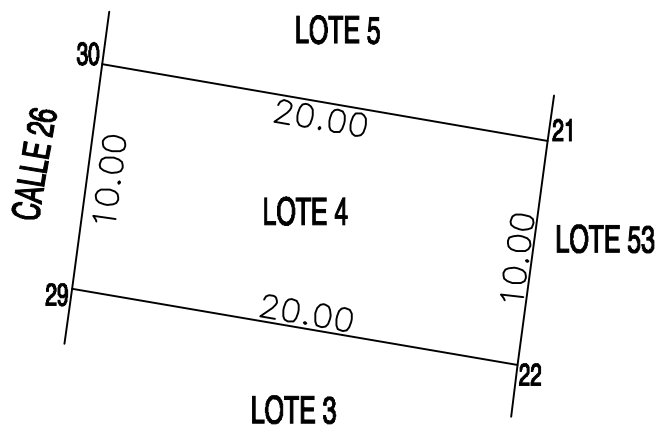


LOCALIZACION

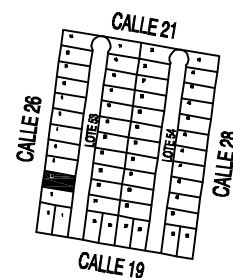

CUADRO DE CONSTRUCCION LOTE 4

LADO EST-P.V.	AZIMUT (GGG/MM/SS.SSS)	DISTANCIA (m.)	COORDENADAS UTM (m.)		CONVERGENCIA (GGG/MM/SS.SSS)		FACTOR DE ESCALA LINEAL
			X	Y	A	B	
30 - 21	099°44'53.833"	20.000	247833.810	2331281.917	- 0°52'21.879	+ 0°00'00.002	1.0003855342
21 - 22	187°37'03.051"	10.000	247853.521	2331278.530	- 0°52'21.628	+ 0°00'00.006	1.0003854770
22 - 29	279°44'53.833"	20.000	247852.196	2331268.619	- 0°52'21.630	- 0°00'00.002	1.0003855425
29 - 30	007°37'03.051"	10.000	247832.485	2331272.005	- 0°52'21.881	- 0°00'00.006	1.0003855997

LOCALIZACION

No. TABLAJE:	
CALLE.	19
NUMERO.	
FRACC.	
LOC.	YAXKUKUL
MPIO.	YAXKUKUL
FOLIO.	
TOMO.	
LIB.	
DEST.	
CAMB.	
ORIG.	
CLASE.	
REG.	
GRAV.	

ESCALA 1:350	DIBUJO MANUEL J. RODRIGUEZ A. NOMBRE
DIRECTOR CATASTRO	J. DEPTO TECNICO

PERITO VALUADOR	REVISO
-----------------	--------

ENERO 2019
HUNUCMA, YUCATAN. MEXICO.

Vx M2	FT	FDO.	IRREG.	SUPERFICIE (M2)	VALOR
				200.02	\$
VALOR TOTAL DEL TERRENO					\$

NIVEL	TIPO	Vx M2	SUPERFICIE (M2)	VALOR
VALOR TOTAL DE CONSTRUCCIONES				\$
VALOR CATASTRAL				\$