

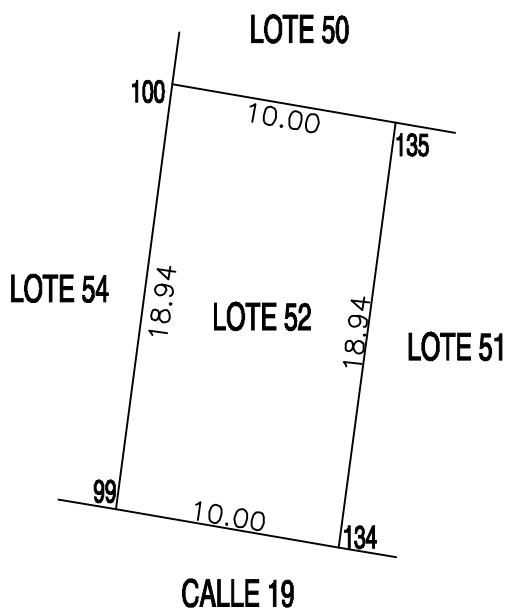


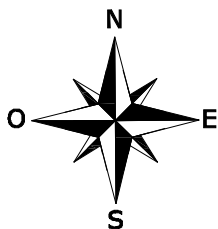

LOCALIZACION

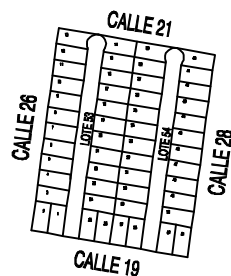

CUADRO DE CONSTRUCCION LOTE 52

LADO EST-P.V.	AZIMUT (GGG/MM/SS.SSS)	DISTANCIA (m.)	COORDENADAS UTM (m.)		CONVERGENCIA (GGG/MM/SS.SSS)		FACTOR DE ESCALA LINEAL
			X	Y	A	B	
100 - 135	099°44'53.833"	10.000	247910.004	2331248.548	- 0°52'20.881	+ 0°00'00.001	1.0003850904
135 - 134	187°37'03.051"	18.943	247919.860	2331246.855	- 0°52'20.756	+ 0°00'00.012	1.0003850676
134 - 99	279°44'53.833"	10.000	247917.348	2331228.079	- 0°52'20.760	- 0°00'00.001	1.0003851060
99 - 100	007°37'03.051"	18.943	247907.493	2331229.772	- 0°52'20.885	- 0°00'00.012	1.0003851289

LOCALIZACION

No. TABLAJE:	
CALLE.	19
NUMERO.	
FRACC.	
LOC.	YAXKUKUL
MPIO.	YAXKUKUL
FOLIO.	
TOMO.	
LIB.	
DEST.	
CAMB.	
ORIG.	
CLASE.	
REG.	
GRAV.	

ESCALA 1:350	DIBUJO MANUEL J. RODRIGUEZ A. NOMBRE
DIRECTOR CATASTRO	J. DEPTO TECNICO

Vx M2	FT	FDO.	IRREG.	SUPERFICIE (M2)	VALOR
				189.46	\$
VALOR TOTAL DEL TERRENO					\$

PERITO VALUADOR	REVISO
-----------------	--------

NIVEL	TIPO	Vx M2	SUPERFICIE (M2)	VALOR
VALOR TOTAL DE CONSTRUCCIONES				\$
VALOR CATASTRAL				\$

ENERO 2019
YAXKUKUL, YUCATAN. MEXICO.